
Signature Not Verified
Digitally signed by Theodoros Moumouris
Date: 2007.02.1? 14:15:13 EET
Reason: Signed PDF (embedded)
Location: Athens, Ethniko Typografio



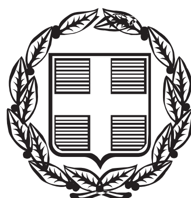


# ΕΦΗΜΕΡΙΣ ΤΗΣ ΚΥΒΕΡΝΗΣΕΩΣ

## ΤΗΣ ΕΛΛΗΝΙΚΗΣ ΔΗΜΟΚΡΑΤΙΑΣ

ΤΕΥΧΟΣ ΤΕΤΑΡΤΟ **Αρ. Φύλλου 776**

18 Σεπτεμβρίου 2006


## ΠΕΡΙΕΧΟΜΕΝΑ

### ΑΠΟΦΑΣΕΙΣ



## ΑΠΟΦΑΣΕΙΣ

Αριθμ. 5204 (1)

Εν μέρει ανάκληση της υπ' αριθμ. 4361/19.10.1993 απόφασης Νομάρχη Κεφαλληνίας περί κήρυξης έκτασης ως αναδασωτέας και άρση αναδάσωσης για έκταση εμβαδού 0,5534 στρεμμάτων στη θέση «Παραλία - Γιαλός» περιοχής Αθέρα Δήμου Παλικής Ν. Κεφαλληνίας.

Ο ΓΕΝΙΚΟΣ ΓΡΑΜΜΑΤΕΑΣ
ΠΕΡΙΦΕΡΕΙΑΣ ΙΟΝΙΩΝ ΝΗΣΙΩΝ

Έχοντας υπόψη:

1. Τις περί Διοικητικής αποκέντρωσης διατάξεις του άρθρου 1 του ν. 3200/1955 όπως τροποποιήθηκε και συμπληρώθηκε μεταγενέστερα με το ν.δ. 532/1970.

2. Τις διατάξεις του άρθρου 44 του ν. 998/1979 «περί προστασίας των δασών και των δασικών εν γένει εκτάσεων της χώρας».

3. Τις διατάξεις του άρθρου 21 παρ. 2 του ν. 3208/2003 «Προστασία των δασικών οικοσυστημάτων, κατάρτιση δασολογίου, ρύθμιση εμπραγμάτων δικαιωμάτων επί δασών και δασικών εν γένει εκτάσεων και άλλες διατάξεις».

4. Τις υπ' αριθμ. α) 160417/1180/8.7.1980 και β) 182447/3049/24.9.1980 διαταγές του Υπουργείου Γεωργίας.

5. Το άρθρο 3 του ν. 2218/13.6.1994 «περί ίδρυσης Νομαρχιακής Αυτοδιοίκησης, τροποποίησης διατάσεων για την Πρωτοβάθμια Αυτοδιοίκηση και την περιφέρεια και άλλες διατάξεις» όπως τροποποιήθηκε μεταγενέστερα.

6. Το άρθρο 7 του ν. 2503/30.5.1997 «Διοίκηση, οργάνωση, στελέχωση της περιφέρειας, ρύθμιση θεμάτων για την τοπική αυτοδιοίκηση και άλλες διατάξεις».

7. Την υπ' αριθμ. 87234/7539/.9.1997 εγκύκλιο διαταγή Υπουργού Γεωργίας.

8. Την υπ' αριθμ. 107143/1057/18.9.2003 διαταγή Υφυπουργού Γεωργίας.

9. Την υπ' αριθμ. 4361/19.10.1993 απόφαση του Νομάρχη Κεφαλονιάς, με την οποία κηρύχθηκε αναδασωτέα, λόγω εκχέρσωσης και αποψίλωσης, έκταση εμβαδού 0,722 στρεμμάτων.

10. Την υπ' αριθμ. 12/2001 απόφαση της Πρωτοβάθμιας Επιτροπής Επίλυσης Δασικών Αμφισβητήσεων Ν. Κεφαλονιάς (άρθρο 10 παρ. 3 του ν. 998/1979), η οποία έκρινε, οριστικά και τελεσίδικα, τον χαρακτήρα της έκτασης εμβαδού 1077,69 τ.μ. ως μη δασικό και την υπ' αριθμ. 3913/14.8.2001 βεβαίωση τελεσιδικίας αυτής.

11. Την υπ' αριθμ.6240/22.10.2003 εισήγηση της Δ/νσης Δασών Ν. Κεφαλονιάς, με την οποία προτείνεται η άρση της αναδάσωσης της αναφερόμενης στο θέμα εκτάσεως, αποφασίζουμε:

1. Ανακαλούμε εν μέρει την υπ' αριθμ. 4361/19.10.1993 απόφαση του Νομάρχη Κεφαλονιάς, περί κήρυξης έκτασης ως αναδασωτέας και αίρουμε την αναδάσωση για το τμήμα της εμβαδού 0,5534 στρεμμάτων που βρίσκεται στη θέση «Παραλία - Γιαλός» περιοχής Αθέρα περιφέρειας Δήμου Παλικής Ν Κεφαλονιάς και προσδιορίζεται με τα στοιχεία: Α-Β-Γ-Δ-Α και Ε-Ζ-Η-Ε, όπως φαίνονται στο συνημμένο απόσπασμα χάρτη Γ.Υ.Σ. κλίμακας 1:5.000, το οποίο αποτελεί αναπόσπαστο μέρος της απόφασης αυτής και ορίζεται ως εξής:

Ανατολικά: Με αγροτικό δρόμο και μη δασική έκταση.

Δυτικά: Με μη δασική έκταση.

Βόρεια: Με δασική έκταση.

Νότια: Με δασική και μη δασική έκταση.

2. Κατά τα λοιπά ισχύει η υπ' αριθμ. 4361/19.10.1993 απόφαση του Νομάρχη Κεφαλονιάς.

Η απόφαση αυτή να δημοσιευθεί στην Εφημερίδα της Κυβερνήσεως.

Κέρκυρα, 29 Ιουλίου 2005

Ο Γενικός Γραμματέας Περιφέρειας
ΣΩΤΗΡΙΟΣ ΒΟΣΔΟΥ

ΕΛΛΗΝΙΚΗ ΔΗΜΟΚΡΑΤΙΑ
ΠΕΡΙΦΕΡΕΙΑ ΙΟΝΙΩΝ ΝΗΣΙΩΝ
Δ/ΝΣΗ ΔΑΣΩΝ ΚΕΦ/ΝΙΑΣ

Ανήκει στην αριθμ. : 6240/22-10-2003
Ε ι σ ή γ η σ η Δ/νσης Δασών Ν. Κεφ/νίας
1. Απόσπασμα χάρτη Γ.Υ.Σ. με αριθμ. 6111/6 κλίμακας 1 : 5.000
2. Τοπογραφικό διάγραμμα κλίμακας 1 : 500
ΔΗΜΟΣ ΠΑΛΙΚΗΣ, ΘΕΣΗ : «Παραλία-Γιαλός» περιοχής ΑΘΕΡΑ

ΟΡΜΟΣ ΑΘΕΡΑ

1. Υπόμνημα χάρτη Γ.Υ.Σ. :
Α-Β-Γ-Δ-Α και Ε-Ζ-Η-Ε : όρια έκτασης στην οποία αίρεται η αναδάσωση εμβαδού 0,5534 στρεμμάτων

2. Υπόμνημα τοπογραφικού διαγράμματος :
1-2-3-4-1 και 5-6-7-8-5 Όρια έκτασης στην οποία αίρεται η αναδάσωση εμβαδού 0,5534 στρεμμάτων

ΘΕΩΡΗΘΗΚΕ
Αργοστόλι 22-10-2003
- Ο -
Δ/ΝΤΗΣ ΔΑΣΩΝ
Παπασαλούρος
Δασολόγος
Βαθμού Β'

Αργοστόλι 22-10-2003
- Ο -
ΣΥΝΤΑΚΤΗΣ
Ιάκωβος Λ. Χαριζάνος
Δασολόγος

ΕΘΝΙΚΟ ΤΥΠΟΓΡΑΦΕΙΟ
Για τεχνικούς λόγους στο σχεδιάγραμμα έγινε σμίκρυνση κατά ποσοστό 78 %

Αριθμ. 7084/272 (2)

Τροποποίηση του ρυμοτομικού σχεδίου του Δήμου Αθηναίων στο Ο.Τ.59 περ. 58 με χαρακτηρισμό χώρου επί των οδών Αλκμήνης - Αιγηΐδών - Πανδώρου, σαν «χώρο σχολείου».

Ο ΝΟΜΑΡΧΗΣ ΑΘΗΝΩΝ

Έχοντας υπόψη:

1. Τις διατάξεις του ν.δ. της 17.7.1923, όπως μεταγενέστερα τροποποιήθηκαν και συμπληρώθηκαν και ειδικότερα τα άρθρα 3 και 70.

2. Τις διατάξεις του ν. 1577/1985 (ΦΕΚ 240Α) και ειδικότερα του άρθρου 34.

3. Τις διατάξεις του Κώδικα Βασικής Πολεοδομικής Νομοθεσίας (ΦΕΚ 580 Δ΄/1999) και ειδικότερα τα άρθρα 152 παρ. 6, 154.

4. Τις διατάξεις των ιδρυτικών νόμων της Νομαρχιακής Αυτοδιοίκησης ν. 2218/1994, άρθρο 3, (ΦΕΚ 90Α/1994) και άρθρο 5, ν. 2240/1994 (ΦΕΚ 153Α΄/1994).

5. Τις διατάξεις του άρθρου 8 του π.δ/τος 30/1996 (ΦΕΚ 21Α΄/1996) «Κώδικας Νομαρχιακής Αυτοδιοίκησης, όπως τροποποιήθηκε και ισχύει σήμερα».

6. Τις διατάξεις του άρθρου 90 του «Κώδικα Νομοθεσίας για την Κυβέρνηση και τα Κυβερνητικά Όργανα», που κυρώθηκε με το άρθρο πρώτο του π.δ/τος 63/2005 (Α΄ 98).

8. Τις διατάξεις του ν. 2882/2001 (ΦΕΚ 17Α/2001) «Κώδικας Αναγκαστικών Απαλλοτριώσεων και του ν. 2985 (ΦΕΚ 18Α/2002).

9. Τις διατάξεις του άρθρου 29 του ν. .2831/2000 (ΦΕΚ 140Α΄) όπως αντικαταστάθηκαν από το άρθρο 10 του ν. 3044/26.8.2002 (ΦΕΚ 197 Α΄).

10. Τον ισχύοντα οργανισμό Εσωτερικής Οργάνωσης και Λειτουργίας των Υπηρεσιών της Νομαρχιακής Αυτοδιοίκησης Αθηνών - Πειραιώς Νομαρχίας Αθηνών (ΦΕΚ 1262 Β΄/31.12.1997) όπως τροποποιήθηκε και ισχύει (ΦΕΚ 724 Β/2003 και συμπληρώθηκε με την υπ’ αριθμ. 30763/2003 απόφαση (ΦΕΚ 769Β/13.6.2003).

11. Τη συγκρότηση, του Σ.Χ.Ο.Π. της Δ/νσης Πολεοδομίας Κεντρικού Τομέα με την 89/2004 απόφαση Νομαρχιακού Συμβουλίου Αθηνών, όπως τροποποιήθηκε-συμπληρώθηκε με τις υπ’ αριθμ. 36/2005 και 75/2005 αποφάσεις.

12. Το από 16.2.1951/ΦΕΚ 55Α δ/γμα ρυμοτομίας του Δήμου Αθηναίων.

14 Την παρακατάθεση από τον Ο.Σ.Κ. της οριστικής αποζημίωσης των ιδιοκτήτων (ΦΕΚ 879 Δ/2005).

15. Την υπ’ αριθμ. 5 της 8ης συνεδρίασης στις 7.7.2006 γνωμοδότηση του Σ.Χ.Ο.Π.Ν.Α. Κεντρικού Τομέα.

16. Τα νόμιμα δικαιολογητικά που περιέχονται στο φάκελο και επειδή:

1. Σύμφωνα με την υπ’ αριθμ. 11985/514/4.7.2006 εισήγηση του Τμήματος Πολεοδομικού Σχεδιασμού, της Δ/νσης Πολεοδομίας Κεντρικού Τομέα προς το ΣΧΟΠΝΑ, πρέπει να γίνει δεκτή η αιτουμένη τροποποίηση γιατί ύστερα από την μελέτη των στοιχείων του φακέλου διαπιστώθηκε ότι:

α) Με την υπ’ αριθμ. 2538/2004 απόφαση του Δημοτικού Συμβουλίου του Δήμου Αθηναίων αποφασίστηκε ομόφωνα η τροποποίηση του ρυμοτομικού σχεδίου του Δήμου Αθηναίων στο Ο.Τ. 59 περ. 58 με χαρακτηρισμό χώρου επί των οδών Αλκμήνης-Αιγηΐδών-Πανδώρου, σαν «χώρο σχολείου».

β) Ο χώρος είναι ιδιοκτησία του Ο.Σ.Κ.

γ) Πληρούνται οι προϋποθέσεις του ν.δ. 17.7.1923 και του Κώδικα Αναγκαστικών Απαλλοτριώσεων ν. 2882/2001.

2. Σύμφωνα με την υπ’ αριθμ. 5 της 8ης συνεδρίασης στις 7.7.2006 πράξη του Σ.Χ.Ο.Π.Ν.Α. Κεντρικού Τομέα, αυτό γνωμοδοτεί ομόφωνα γιά την τροποποίηση του Ρυμοτομικού Σχεδίου του Δήμου Αθηναίων στο Ο.Τ. 59 περ. 58 με χαρακτηρισμό χώρου επί των οδών Αλκμήνης - Αιγηΐδών - Πανδώρου, σαν «χώρο σχολείου», αποφασίζουμε:

1. Την τροποποίηση του ρυμοτομικού σχεδίου του Δήμου Αθηναίων στο Ο.Τ. 59 περ. 58 επί των οδών Αλκμήνης - Αιγηΐδών - Πανδώρου, με χαρακτηρισμό του χώρου με στοιχεία Α-Β-Γ-Δ-Ε-Ζ-Η-Α σαν «χώρο σχολείου», όπως φαίνεται στο τοπογραφικό διάγραμμα 1:200 που συνοδεύει την απόφαση αυτή και δημοσιεύεται μαζί της.

2. Η ισχύς της παρούσας απόφασης αρχίζει από την ημερομηνία δημοσίευσής της στην Εφημερίδα της Κυβερνήσεως.


Επιτρέπεται η υποβολή προσφυγής στο Γενικό Γραμματέα Περιφέρειας, μόνο για παράβαση Νόμου σύμφωνα με τις διατάξεις του άρθρου 69 του π.δ. 30/1996 (ΦΕΚ 21Α/1996), όπως τροποποιήθηκε και ισχύει, σε προθεσμία 30 ημερών από τη δημοσίευσή της στην Εφημερίδα της Κυβερνήσεως.

Η απόφαση αυτή να δημοσιευθεί στην Εφημερίδα της Κυβερνήσεως.

Αθήνα, 21 Ιουλίου 2006

Ο Νομάρχης

Ι. ΣΓΟΥΡΟΣ

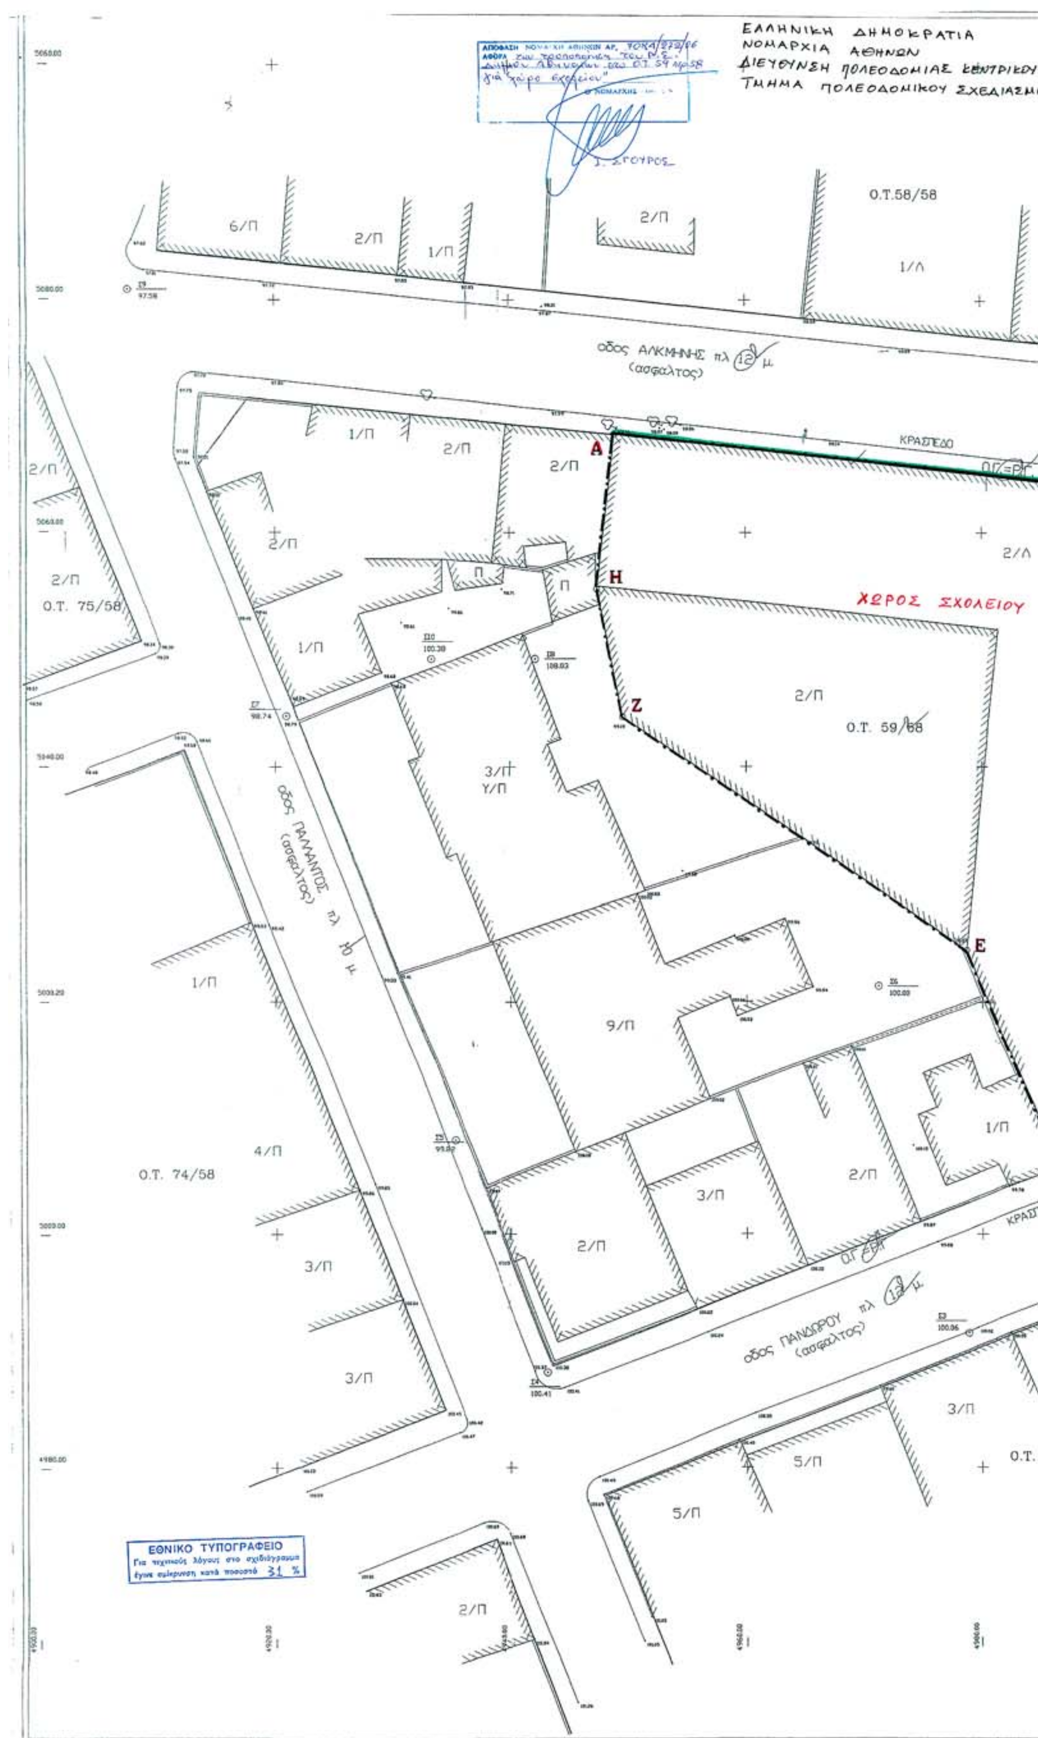
ΕΛΛΗΝΙΚΗ ΔΗΜΟΚΡΑΤΙΑ
ΝΟΜΑΡΧΙΑ ΑΘΗΝΩΝ
ΔΙΕΥΘΥΝΣΗ ΠΟΛΕΟΔΟΜΙΑΣ ΚΕΝΤΡΙΚΟΥ
ΤΜΗΜΑ ΠΟΛΕΟΔΟΜΙΚΟΥ ΣΧΕΔΙΑΣΜ
Ο.Τ.58/58
6/Π
2/Π
1/Π
2/Π
1/Λ
οδος ΑΛΚΜΗΝΗΣ πλ 12 μ
(ασφαλτος)
ΚΡΑΣΠΕΔΟ
A
H
Z
E
2/Λ
ΧΩΡΟΣ ΣΧΟΛΕΙΟΥ
Ο.Τ. 59/58
Ο.Τ. 75/58
οδος ΠΑΛΛΑΝΤΟΣ πλ 10 μ
(ασφαλτος)
3/Π
Υ/Π
9/Π
Ο.Τ. 74/58
4/Π
3/Π
2/Π
1/Π
οδος ΠΑΝΔΩΡΟΥ πλ 12 μ
(ασφαλτος)
5/Π
ΕΘΝΙΚΟ ΤΥΠΟΓΡΑΦΕΙΟ
Για τεχνικούς λόγους στο σχεδιάγραμμα έγινε σμίκρυνση κατά ποσοστό 31 %

ΑΠΟΣΠΑΣΜΑ ΕΓΚΕΚΡΙΜΕΝΟΥ ΡΥΜΟΤΟΜΙΚΟΥ 1:2000

| ΟΡΟΙ ΔΟΜΗΣΗΣ | |
|---|---|
| ΔΗΜΟΣ | ΑΘΗΝΑΙΩΝ |
| Δ/γμα χαρακτηρισμου | |
| Δ/γμα ρυμοτομιας | |
| Δ/γμα ρυμοτομιας | |
| Εμβαδον | 200 τ.μ. |
| Προσωπο | 10 μ. |
| Επιτρεπομενη Καλυψη Κ | 70 % |
| Συντελεστης δομησης ΣΔ | 3.00 (Φ.Ε.Κ. 312Δ/78) |
| Οικοδομικο συστημα | ΩΣ Γ.Ο.Κ. |
| Επιτρεπομενο υψος Οροφοι | ΩΣ Γ.Ο.Κ. 85/2000 |
| Γκαραζ | Β' (ωνη) |
| Αρχαιολογια | ΟΧΙ |
| Ιστορικο Κεντρο | ΟΧΙ |
| Παρεκκλιση | ΠΡΟ 9-6-73 Ε=112.50 Π=6 |

ΚΑΘΟΡΙΣΜΟΣ Ρ.Γ./Ο.Γ.

ΕΓΚΡΙΣΗ ΔΕΦΑ ΓΙΑ ΕΚΣΚΑΦΕΣ

ΘΕΩΡΗΘΗΚΕ ΩΣ ΠΡΟΣ ΤΟΥΣ ΟΡΟΥΣ ΔΟΜΗΣΗΣ

ΕΜΒΑΔΟ ΟΙΚΟΠΕΔΟΥ

Ε (ΑΒΓΔΕΖΗΑ) = 1802.34 τ.μ.

ΜΗΚΗ ΠΛΕΥΡΩΝ ΟΙΚΟΠΕΔΟΥ

ΑΒ= 49.09μ ΒΓ= 55.47μ ΓΔ=4.86 μ ΔΕ= 20.29 ΖΗ=11.85 μ ΗΑ= 13.23 μ

ΠΡΟΣΔΙΟΡΙΣΜΟΣ ΑΦΕΤΗΡΙΑΣ ΥΨΟΥΣ

Υψομετρα κορυφων πολυγωνου οικοπεδου (ΑΒΓΔΕΖΗΑ) σχετικη

βεβαιωση δημου ΑΘΗΝΑΙΩΝ

Αφετηρια υψομετρων η σταση 6 με Η=100 μ

ΔΗΛΩΣΗ ΔΙΑΤΗΡΗΤΕΩΝ ΚΤΙΡΙΩΝ

δηλωνω οτι στο οικοπεδο Α.Β.Γ.Δ.Ε.Ζ.Η.Α και τα ομορα του δεν υπαρχει διατηρητεο κτιριο

ο δηλων

Κ.ΠΑΠΠΑΣ

ΔΗΛΩΣΗ ΥΛΟΠΟΙΗΣΗΣ ΟΡΙΩΝ

Ο υπογραφομενος ΟΣΚ ιδιοκτητης του οικοπεδου που φαινεται στο διαγραμμα αυτο με στοιχεια (ΑΒΓΔΕΖΗΑ) δηλωνω οτι τα ορια που εχω υλοποιησει σε αυτο ειναι ορθα.

Ο δηλων για τον ΟΣΚ

Γ.ΜΟΥΤΖΟΥΡΗΣ

ΣΥΝΤΕΤΑΓΜΕΝΕΣ ΚΟΡΥΦΩΝ ΟΙΚΟΠΕΔΟΥ

| Α/Α | ΚΟΡΥΦΗ | Χ | Υ |
|---|---|---|---|
| | Α | 4945.86 | 5065.27 |
| | Β | 4997.17 | 5052.98 |
| | Γ | 4981.22 | 5007.70 |
| | Δ | 4986.70 | 5005.90 |
| | Ε | 4978.55 | 5024.48 |
| | Ζ | 4949.48 | 5044.29 |
| | Η | 4947.34 | 5055.13 |

Το παρόν διάγραμμα ανταποκρίνεται στο ισχύον ρυμοτομικό

4-7-03

ΟΡΓΑΝΙΣΜΟΣ ΣΧΟΛΙΚΩΝ ΚΤΙΡΙΩΝ Α.Ε.
ΓΕΝΙΚΗ ΔΙΕΥΘΥΝΣΗ ΑΝΑΠΤΥΞΗΣ
ΔΙΕΥΘΥΝΣΗ ΠΡΟΓΡΑΜΜΑΤΙΣΜΟΥ ΚΑΙ ΓΗΠΕΔΩΝ

| | |
|---|---|
| ΕΡΓΟ: 51ο&52ο ΝΗΠΙΑΓΩΓΕΙΟ ΑΘΗΝΩΝ | ΑΡ. ΣΧΕΔΙΟΥ 1360 |
| ΜΕΛΕΤΗ: ΣΤΑΔΙΟ : | ΗΜΕΡΟΜΗΝΙΑ 06/2003 |
| ΤΥΠΟΣ — ΘΕΜΑ ΣΧΕΔΙΟΥ: ΤΟΠΟΓΡΑΦΙΚΟ ΔΙΑΓΡΑΜΜΑ | ΚΛΙΜΑΚΑ 1 : 200 |

| ΕΜΜ.Γ. ΛΙΑΝΑΚΗΣ Ε.Π.Ε. | ΤΕΧΝΙΚΟΣ ΣΥΜΒΟΥΛΟΣ: | ΣΥΜΒΑΣΗ : 16 / 06/ 2003 |
|---|---|---|
| ΟΙ ΣΥΝΤΑΞΑΝΤΕΣ ΑΠΟ ΤΟΝ Ο.Σ.Κ. Α.Ε. | ΑΘΗΝΑ /06/2003 Ο ΤΕΧΝΙΚΟΣ ΣΥΜΒΟΥΛΟΣ | ΑΘΗΝΑ /06/2003 ΘΕΩΡΗΘΗΚΕ Η ΠΡ/ΝΗ ΠΡΟΓΡ. & ΓΗΠΕΔΩΝ |
| Γ. ΜΟΥΤΖΟΥΡΗΣ ΤΕΧΝ. ΤΟΠ. ΜΗΧ. | ΓΡΑΦΕΙΟ ΜΕΛΕΤΩΝ "ΕΜΜ. Γ. ΛΙΑΝΑΚΗΣ" Ε.Π.Ε. (Κ.ΠΑΠΠΑΣ) ΤΟΠ. ΜΗΧ. | Δ. ΚΟΚΟΝΟΣ ΤΟΠ. ΜΗΧ. |

ΤΡΟΠΟΠΟΙΗΣΕΙΣ:

| ΣΥΝΟΛΟ ΣΧΕΔΙΩΝ | ΓΕΝΙΚΟ ΣΥΝΟΛΟ ΣΧΕΔΙΩΝ | | ΑΡΙΘΜΟΣ ΑΡΧΕΙΟΥ |
|---|---|---|---|
| | ΜΕΛΕΤΗΣ | ΚΑΤΑΣΚΕΥΗΣ | |

4/Π 1/Λ 2/Λ Π Ο.Τ. 47/58 Π 5/Π 1/Π ΚΡΑΤΕΡΟΥ 4/Π 2/Π Ο.Τ. 60/58

οδος ΑΙΓΙΝΗΤΩΝ (ασφαλτος)

Αριθ. οικ. 3746 (3)

Περί αναγνώρισης της οδού Αίμου στο Ο.Τ. 431 του εγκεκριμένου ρυμοτομικού σχεδίου της πόλης της Κομοτηνής, ως προϋφιστάμενης του έτους 1923.

Ο ΝΟΜΑΡΧΗΣ ΡΟΔΟΠΗΣ

Έχοντας υπόψη τις διατάξεις:

1. Της παρ. 4 του άρθρου 20 του από 17.7.1923 ν.δ/τος περί σχεδίων πόλεων κωμών και συνοικισμών του κράτους και ανεγέρσεως αυτών.

2. Των άρθρων 1 και 5 του ν. 3200/1955 «περί Διοικητικής Αποκέντρωσης» όπως έχει συμπληρωθεί και τροποποιηθεί μεταγενέστερα με το 532/1970 ν.δ.

3. Του άρθρου 30, 36 παρ. 1 και 2 του άρθρου 39 του ν. 2218/1994, όπως αντικαταστάθηκαν εν μέρει από τις όμοιες της παρ. 2 του άρθρου 5, και των παρ. 6 και 7 του άρθρου 6 του ν. 2240/1994.

4. Της εγκυκλίου Ε34/1977, καθώς επίσης και:

α) Την υπ' αριθμ. Δ.Π.Π.3 505/19.7.2005 αίτηση του Χουσεϊν Ισμαήλ προς τη Δ.Π.Π. του Ν. Δ. Ροδόπης με την οποία ζήτησε την σύνταξη πράξης τακτοποίησης στο οικόπεδο του που βρίσκεται στην οδό Αίμου και δεδομένου ότι σύμφωνα με την Εγκ. 20014/34/1977 για να συνταχθεί πράξη τακτοποίησης θα έπρεπε πρώτα να εκδοθεί απόφαση του Νομάρχη για την αναγνώριση της οδού Αίμου στο Ο.Τ. 431 του εγκεκριμένου ρυμοτομικού σχεδίου της πόλης Κομοτηνής ως προϋφιστάμενης του έτους 1923.

β) Το υπ' αριθμ. 17 φύλλο του σχεδίου πόλεως Κομοτηνής 1933 στο οποίο εμφανίζεται η συγκεκριμένη οδός.

γ) Το κτηματολογικό σχεδιάγραμμα Φ-17 και 26 του κτηματολογίου του Δήμου Κομοτηνής στο οποίο απεικονίζεται η οδός Αίμου.

δ) Το συνημμένο Τοπογραφικό διάγραμμα που συντάχθηκε από το Δημήτριο Καρασταύρου Διπλ. Αγρονόμος Τοπογράφος Μηχανικός.

ε) Την υπ' αριθμ. 4/7.6.2006 γνωμοδότηση του Συμβουλίου Χωροταξίας Οικισμού και Περιβάλλοντος του Ν.Δ. Ροδόπης, αποφασίζουμε:

Αναγνωρίζουμε ότι η οδός Αίμου του Ο.Τ. 431 του εγκεκριμένου ρυμοτομικού σχεδίου της πόλης της Κομοτηνής, όπως περιγράφεται στο συνημμένο τοπογραφικό διάγραμμα του Αγρονόμου Τοπογράφου Μηχανικού Δημητρίου Καρασταύρου με στοιχεία (1-2-3-4-5-6-7-8-9-10-11-12-13-14-15-16-17-18-19-20-1) προϋπήρχε του από 17.7.1923 ν.δ/τος, όπως προκύπτει από το υπ' αριθμ. 17 φύλλο του εγκεκριμένου ρυμοτομικού σχεδίου και από το κτηματολογικό σχεδιάγραμμα Φ-17 και 26 του κτηματολογίου του Δήμου Κομοτηνής .

Σημειώνεται ότι η παρούσα δεν αποτελεί κήρυξη της οδού ως διατηρητέας. Αυτό μπορεί να γίνει με πράξη τακτοποιήσεως (Εγκ.2 0014/31/1977, απόφαση Σ.τ.Ε. 62/1971).

Ακροτελεύταια Διάταξη

Από τις διατάξεις αυτής της απόφασης δεν προκαλείται δαπάνη σε βάρος του κρατικού προϋπολογισμού.

Η απόφαση αυτή να δημοσιευθεί στην Εφημερίδα της Κυβερνήσεως, με το τοπογραφικό διάγραμμα που τη συνοδεύει.

Κομοτηνή, 4 Ιουλίου 2006

Ο Νομάρχης

ΑΡΙΣΤΕΙΔΗΣ ΓΙΑΝΝΑΚΙΔΗΣ


ΟΔΟΣ ΣΤΕΝΙΜΑΧΟΥ
ΟΔΟΣ ΑΙΜΟΥ
(1)
(2)
(3)
(4)
(5)
(6)
(7)
(8)
(9)
(10)
(11)
(12)
(13)
(14)
(15)
(16)

ΥΠΟΜΝΗΜΑ ΓΡΑΜΜΩΝ

- ΚΤΗΜΑΤΟΛΟΓΙΟ ΔΗΜΟΥ
- ΠΙΝΑΚΙΔΑ ΤΟΥ 1933

ΟΡΟΙ ΔΟΜΗΣΗΣ (Π.Δ. Ρυμοτομίας 22-09-33,ΦΕΚ 279Δ/26-09-33) ΤΟΜΕΑΣ Γ:
ΚΑΝΟΝΑΣ: Π: 12μ. Ε: 200τ.μ.
ΠΑΡΕΚΚΛΙΣΗ: Π: 10μ. Ε: 200τ.μ.

ΕΘΝΙΚΟ ΤΥΠΟΓΡΑΦΕΙΟ
Για τεχνικούς λόγους στο σχεδιάγραμμα έγινε σμίκρυνση κατά ποσοστό 33 %

Το παρόν Τοπογραφικό Διάγραμμα συνοδεύει την υπ'αριθμ. πρωτοκόλλου Δ.Π.Π. ΟΙΚ. 5344/04-07-06 απόφαση Νομάρχη Ροδόπης.

ΠΙΝΑΚΑΣ ΦΕΡΟΜΕΝΩΝ ΙΔΙΟΚΤΗΤΩΝ

| | | |
|---|---|---|
| 1 | ΙΜΠΡΑΜ ΟΓΛΟΥ ΑΧΜΕΤ | ΣΤΕΝΗΜΑΧΟΥ & ΑΙΜΟΥ 16 |
| 2 | ΧΟΥΣΕΪΝ ΑΧΜΕΤ | ΑΙΜΟΥ 21 |
| 3 | ΧΟΥΣΕΪΝ ΝΕΒΙΝ | ΑΙΜΟΥ 19 |
| 4 | ΧΟΥΣΕΪΝ ΙΣΜΑΗΛ | ΑΙΜΟΥ 17 |
| 5 | ΜΟΥΣΤΑΦΑ ΟΓΛΟΥ ΑΜΕΤ ΑΪΣΕ | ΑΙΜΟΥ 15 |
| 6 | ΣΟΛΑΚ ΣΑΛΗ ΣΑΛΗ | ΣΤΕΝΗΜΑΧΟΥ 12 |
| 7 | ΟΥΜΕΤ ΑΡΗΦ | ΣΤΕΝΗΜΑΧΟΥ 10 |
| 8 | ΚΛΗΡ. ΜΕΧΜΕΤ ΝΕΤΖΑΤΗ ΑΡΗΦ | ΑΙΜΟΥ |
| 9 | Χ' ΡΑΪΦΕ ΑΛΗ ΟΓΛΟΥ ΧΑΛΗΛ | ΣΤΕΝΗΜΑΧΟΥ 9 |
| 10 | ΜΕΧΜΕΤ ΣΑΜΠΡΗ | ΣΤΕΝΗΜΑΧΟΥ 7 |
| 11 | ΓΙΟΥΤΖΕΛ ΣΟΥΚΡΙΕ | ΣΤΕΝΗΜΑΧΟΥ & ΑΙΜΟΥ 23 |
| 12 | ΚΕΝΤΙΚ ΣΟΥΚΡΗ ΑΪΣΕ | ΑΙΜΟΥ 27 |
| 13 | ΚΑΛΕΤΖΗ ΟΓΛΟΥ ΑΜΕΤ | ΑΙΜΟΥ 29 |
| 14 | ΙΣΜΑΗΛ ΙΣΜΑΗΛ | ΑΙΜΟΥ 31 |
| 15 | ΣΑΛΗ ΟΓΛΟΥ ΛΟΥΤΦΗ | ΑΙΜΟΥ 33 |
| 16 | ΙΣΜΑΗΛ ΙΣΜΑΗΛ | ΑΙΜΟΥ 33 |
| 17 | ΝΤΟΥΡΧΑΝ ΧΑΣΑΝ ΧΟΥΣΕΙΝ | ΑΙΜΟΥ 26 |

ΔΙΑΓΡΑΜΜΑ ΕΥΡΥΤΕΡΗΣ ΠΕΡΙΟΧΗΣ

ΚΛΙΜΑΚΑ 1 : 1000

ΕΛΛΗΝΙΚΗ ΔΗΜΟΚΡΑΤΙΑ
ΝΟΜΑΡΧΙΑΚΟ ΔΙΑΜΕΡΙΣΜΑ ΡΟΔΟΠΗΣ
ΔΙΕΥΘΥΝΣΗ ΠΟΛΕΟΔΟΜΙΑΣ ΠΕΡΙΒΑΛΛΟΝΤΟΣ ΚΑΙ ΤΟΥΡΙΣΜΟΥ

ΑΝΑΓΝΩΡΗΣΗ ΟΔΟΥ
ΩΣ ΠΡΟΥΦΙΣΤΑΜΕΝΗ ΤΟΥ '23
(ΤΜΗΜΑ ΟΔΟΥ ΑΙΜΟΥ)
Ο.Τ. 431 - ΚΟΜΟΤΗΝΗ

ΘΕΣΗ: ΟΔΟΣ ΑΙΜΟΥ, Ο.Τ. 431

ΟΡΟΙ ΔΟΜΗΣΗΣ
Π.Δ. Ρυμοτομίας 22-09-33,ΦΕΚ 279Δ/26-09-33
ΤΟΜΕΑΣ Γ:
ΚΑΝΟΝΑΣ: Π: 12μ. Ε: 200τ.μ.
ΠΑΡΕΚΚΛΙΣΗ: Π: 10μ. Ε: 200τ.μ.

Η ΣΥΝΤΑΚΤΗΣ
ΕΛΕΝΗ ΠΑΠΑΔΟΠΟΥΛΟΥ
ΤΟΠ/ΦΟΣ ΜΗΧ/ΚΟΣ

ΚΛΙΜΑΚΑ 1 : 200

ΚΟΜΟΤΗΝΗ 13-07-2006

Ο ΠΡΟΙΣΤΑΜΕΝΟΣ ΤΜ. ΠΟΛΕΟΔ. ΣΧΕΔ.
ΣΤΕΡΓΙΟΣ ΠΕΤΡΙΔΗΣ
ΠΟΛ/ΚΟΣ ΜΗΧ/ΚΟΣ

ΘΕΩΡΗΘΗΚΕ
Ο ΔΙΕΥΘΥΝΤΗΣ ΤΗΣ Δ.Π. & Π. Ν. ΡΟΔΟΠΗΣ
ΓΕΩΡΓΙΟΣ ΧΡΙΣΤΟΦΟΡΙΔΗΣ
ΠΟΛ/ΚΟΣ ΜΗΧ/ΚΟΣ





ΑΠΟ ΤΟ ΕΘΝΙΚΟ ΤΥΠΟΓΡΑΦΕΙΟ
ΚΑΠΟΔΙΣΤΡΙΟΥ 34 * ΑΘΗΝΑ 104 32 * ΤΗΛ. 210 52 79 000 * FAX 210 52 21 004
ΗΛΕΚΤΡΟΝΙΚΗ ΔΙΕΥΘΥΝΣΗ: http://www.et.gr – e-mail: webmaster@et.gr